



АДМИНИСТРАЦИЯ ГОРОДСКОГО ПОСЕЛЕНИЯ ДАНИЛОВ

ПОСТАНОВЛЕНИЕ

от _____ № _____
г. Данилов

О предоставлении разрешения на
условно разрешенный вид использования
«ведение огородничества» формируемого
земельного участка с кадастровым
номером 76:05:010516:ЗУ1,
ориентировочной площадью 300 кв.м,
расположенного по адресу: Ярославская обл.,
г. Данилов, ул. Депутатская, южнее земельного участка дома 42А

В соответствии со статьёй 39 Градостроительного кодекса Российской Федерации, учитывая результаты публичных слушаний (протокол от 11.12.2018 г., заключение от 12.12.2018 г.), администрация городского поселения Данилов

ПОСТАНОВЛЯЕТ:

1. Предоставить разрешение на условно разрешенный вид использования «ведение огородничества» формируемого земельного участка с кадастровым номером 76:05:010516:ЗУ1, ориентировочной площадью 300 кв.м, расположенного по адресу: Ярославская обл., г. Данилов, ул. Депутатская, южнее земельного участка дома 42А.
2. Отделу градостроительного планирования направить настоящее постановление в Управление Федеральной службы государственной регистрации, кадастра и картографии по Ярославской области (Росреестр) для внесения сведений в Единый государственный реестр недвижимости.
3. Отделу по организационной работе и общественным связям опубликовать настоящее постановление и разместить на официальном сайте органов местного самоуправления городского поселения Данилов.
4. Контроль за исполнением настоящего постановления оставляю за собой.

Глава городского поселения Данилов


Утверждена

от

№

Схема расположения земельного участка или земельных участков на кадастровом плане территории

Условный номер земельного участка 76:05:010516:ЗУ1		
Площадь земельного участка 300 м ²		
Обозначение характерных точек границ	Координаты, м	
	X	Y
1	2	3
н1	436273.53	2168158.78
н2	436291.60	2168180.04
н3	436292.76	2168182.37
н4	436285.31	2168188.04
н5	436283.11	2168185.47
н6	436266.15	2168165.66
н1	436273.53	2168158.78

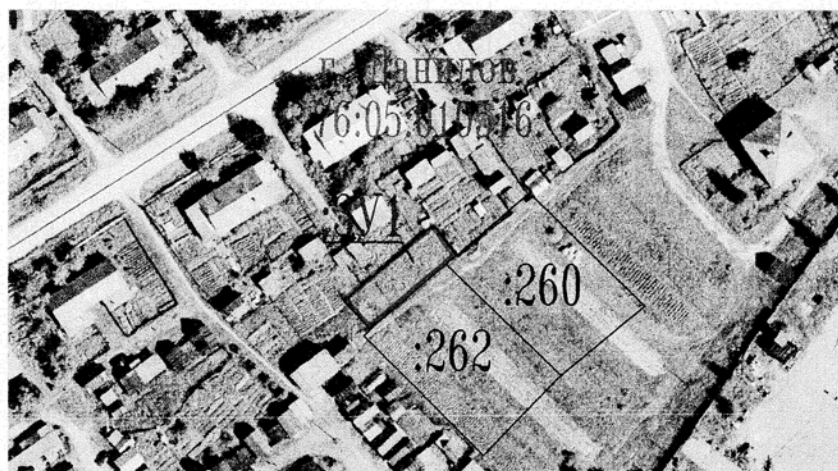

Условные обозначения:

Масштаб 1:2000



:ЗУ1

76:05:010516

г.Данилов

- местоположение земельного участка, установленное при проведении кадастровых работ
- кадастровый номер земельного участка, который является объектом кадастровых работ
- номер кадастрового квартала
- граница кадастрового квартала
- наименование населенного пункта